

EXCMO. AYUNTAMIENTO DE ANDORRA

ENERO 2007




EQUIPO REDACTOR :

ENRIQUE GARCÍA VICENTE, ingeniero de caminos
 ANA MONTERO GARCÍA, ingeniero de caminos
 MIGUEL ÁNGEL LAURENZANA MARTINS, arquitecto
 MIGUEL ANDRÉS PÉREZ CUBERO, master urbanismo
 JAVIER FRANCO ENGUITA, economista

JOSÉ ANTONIO GARCÉS NOGUÉS, abogado
 JAVIER YAGÜE PASCUAL, abogado
 JORGE ABAD GARCÍA, biólogo
 JESÚS MATEO LÁZARO, geólogo
 ANA ABAD SÁEZ, delineante

POR EL EQUIPO REDACTOR:

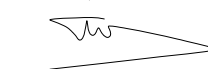

ENRIQUE GARCÍA VICENTE

**REVISIÓN DEL PLAN GENERAL
 DE ORDENACIÓN URBANA
 ANDORRA (TERUEL)**

PLANO:


**ORDENACIÓN
 SUELO URBANO
 CLASES Y USOS DEL SUELO**

ESCALA : 1:1000
 ORIGINAL UNE-A3

Nº PLANO:

0 3.1

HOJA:
D-3

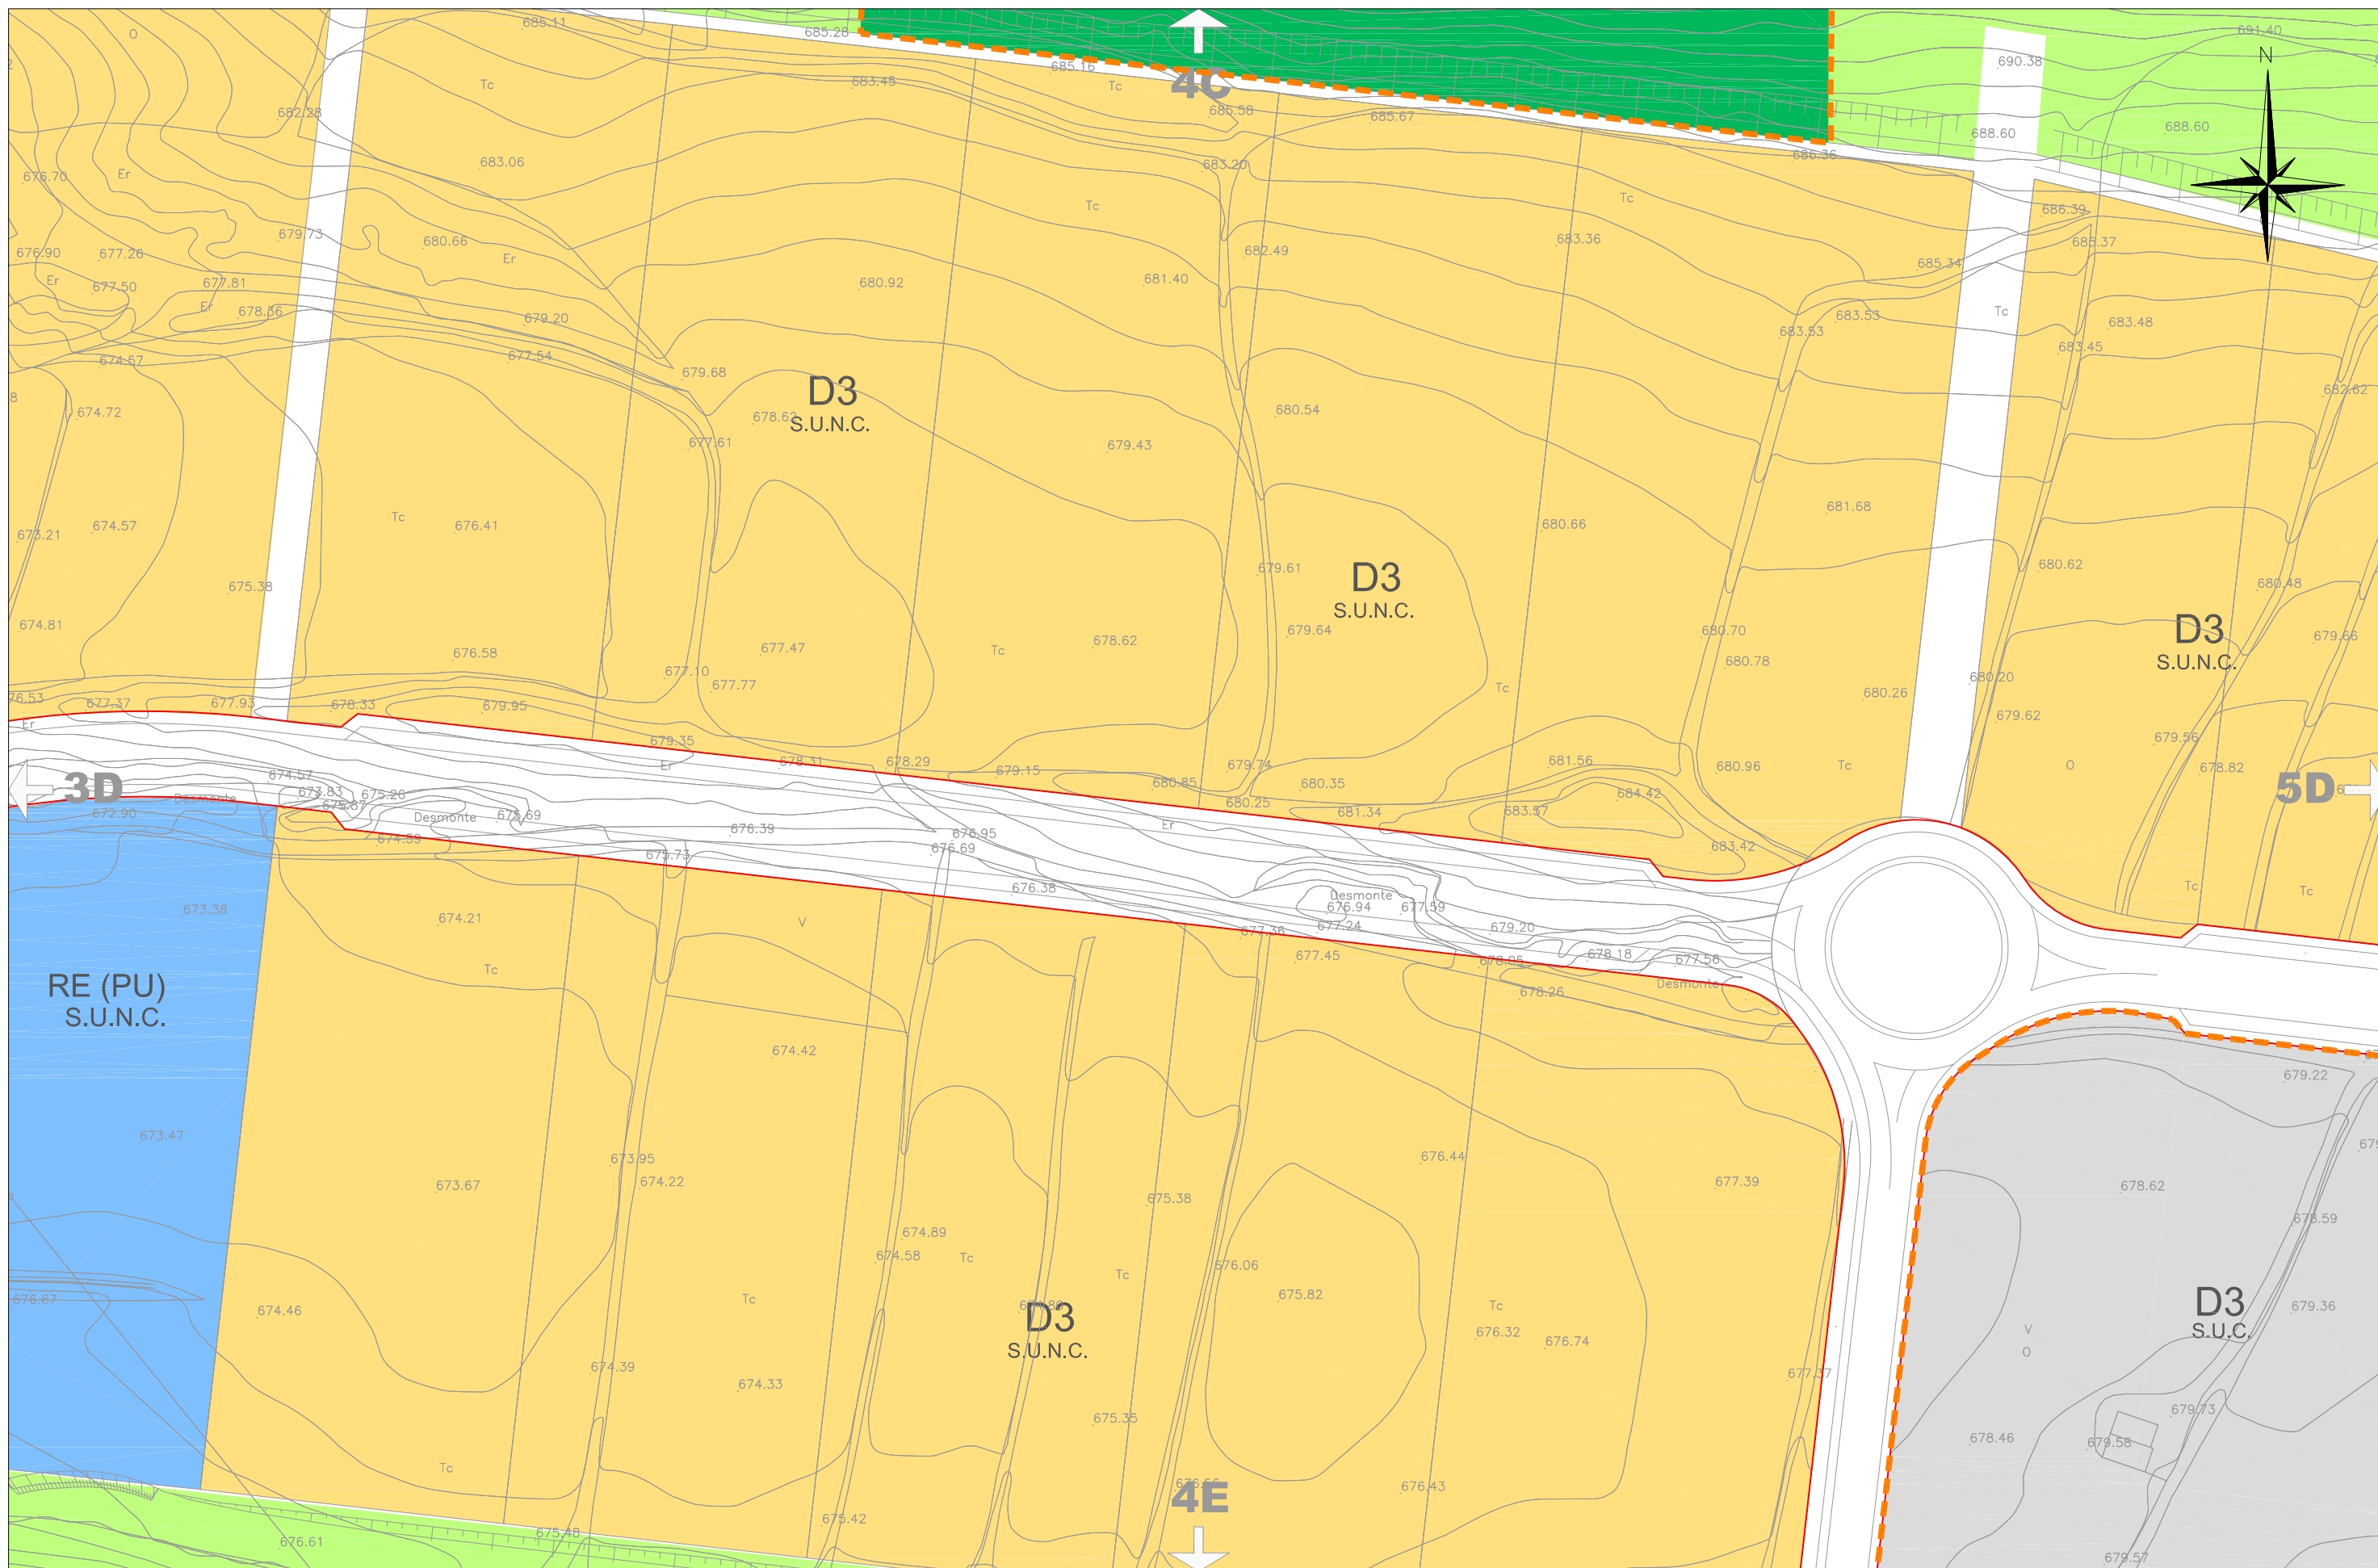

EXCMO. AYUNTAMIENTO DE ANDORRA

ENERO 2007




EQUIPO REDACTOR :

ENRIQUE GARCÍA VICENTE, ingeniero de caminos
 ANA MONTERO GARCÍA, ingeniero de caminos
 MIGUEL ÁNGEL LAURENZANA MARTINS, arquitecto
 MIGUEL ANDRÉS PÉREZ CUBERO, master urbanismo
 JAVIER FRANCO ENGUITA, economista

JOSÉ ANTONIO GARCÉS NOGUÉS, abogado
 JAVIER YAGÜE PASCUAL, abogado
 JORGE ABAD GARCÍA, biólogo
 JESÚS MATEO LAZARO, geólogo
 ANA ABAD SÁEZ, delineante

POR EL EQUIPO REDACTOR:

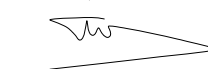

ENRIQUE GARCÍA VICENTE

**REVISIÓN DEL PLAN GENERAL
 DE ORDENACIÓN URBANA
 ANDORRA (TERUEL)**

PLANO:


**ORDENACIÓN
 SUELO URBANO
 CLASES Y USOS DEL SUELO**

ESCALA : 1:1000
 ORIGINAL UNE-A3

Nº PLANO :

O 3.1

HOJA:
D-4

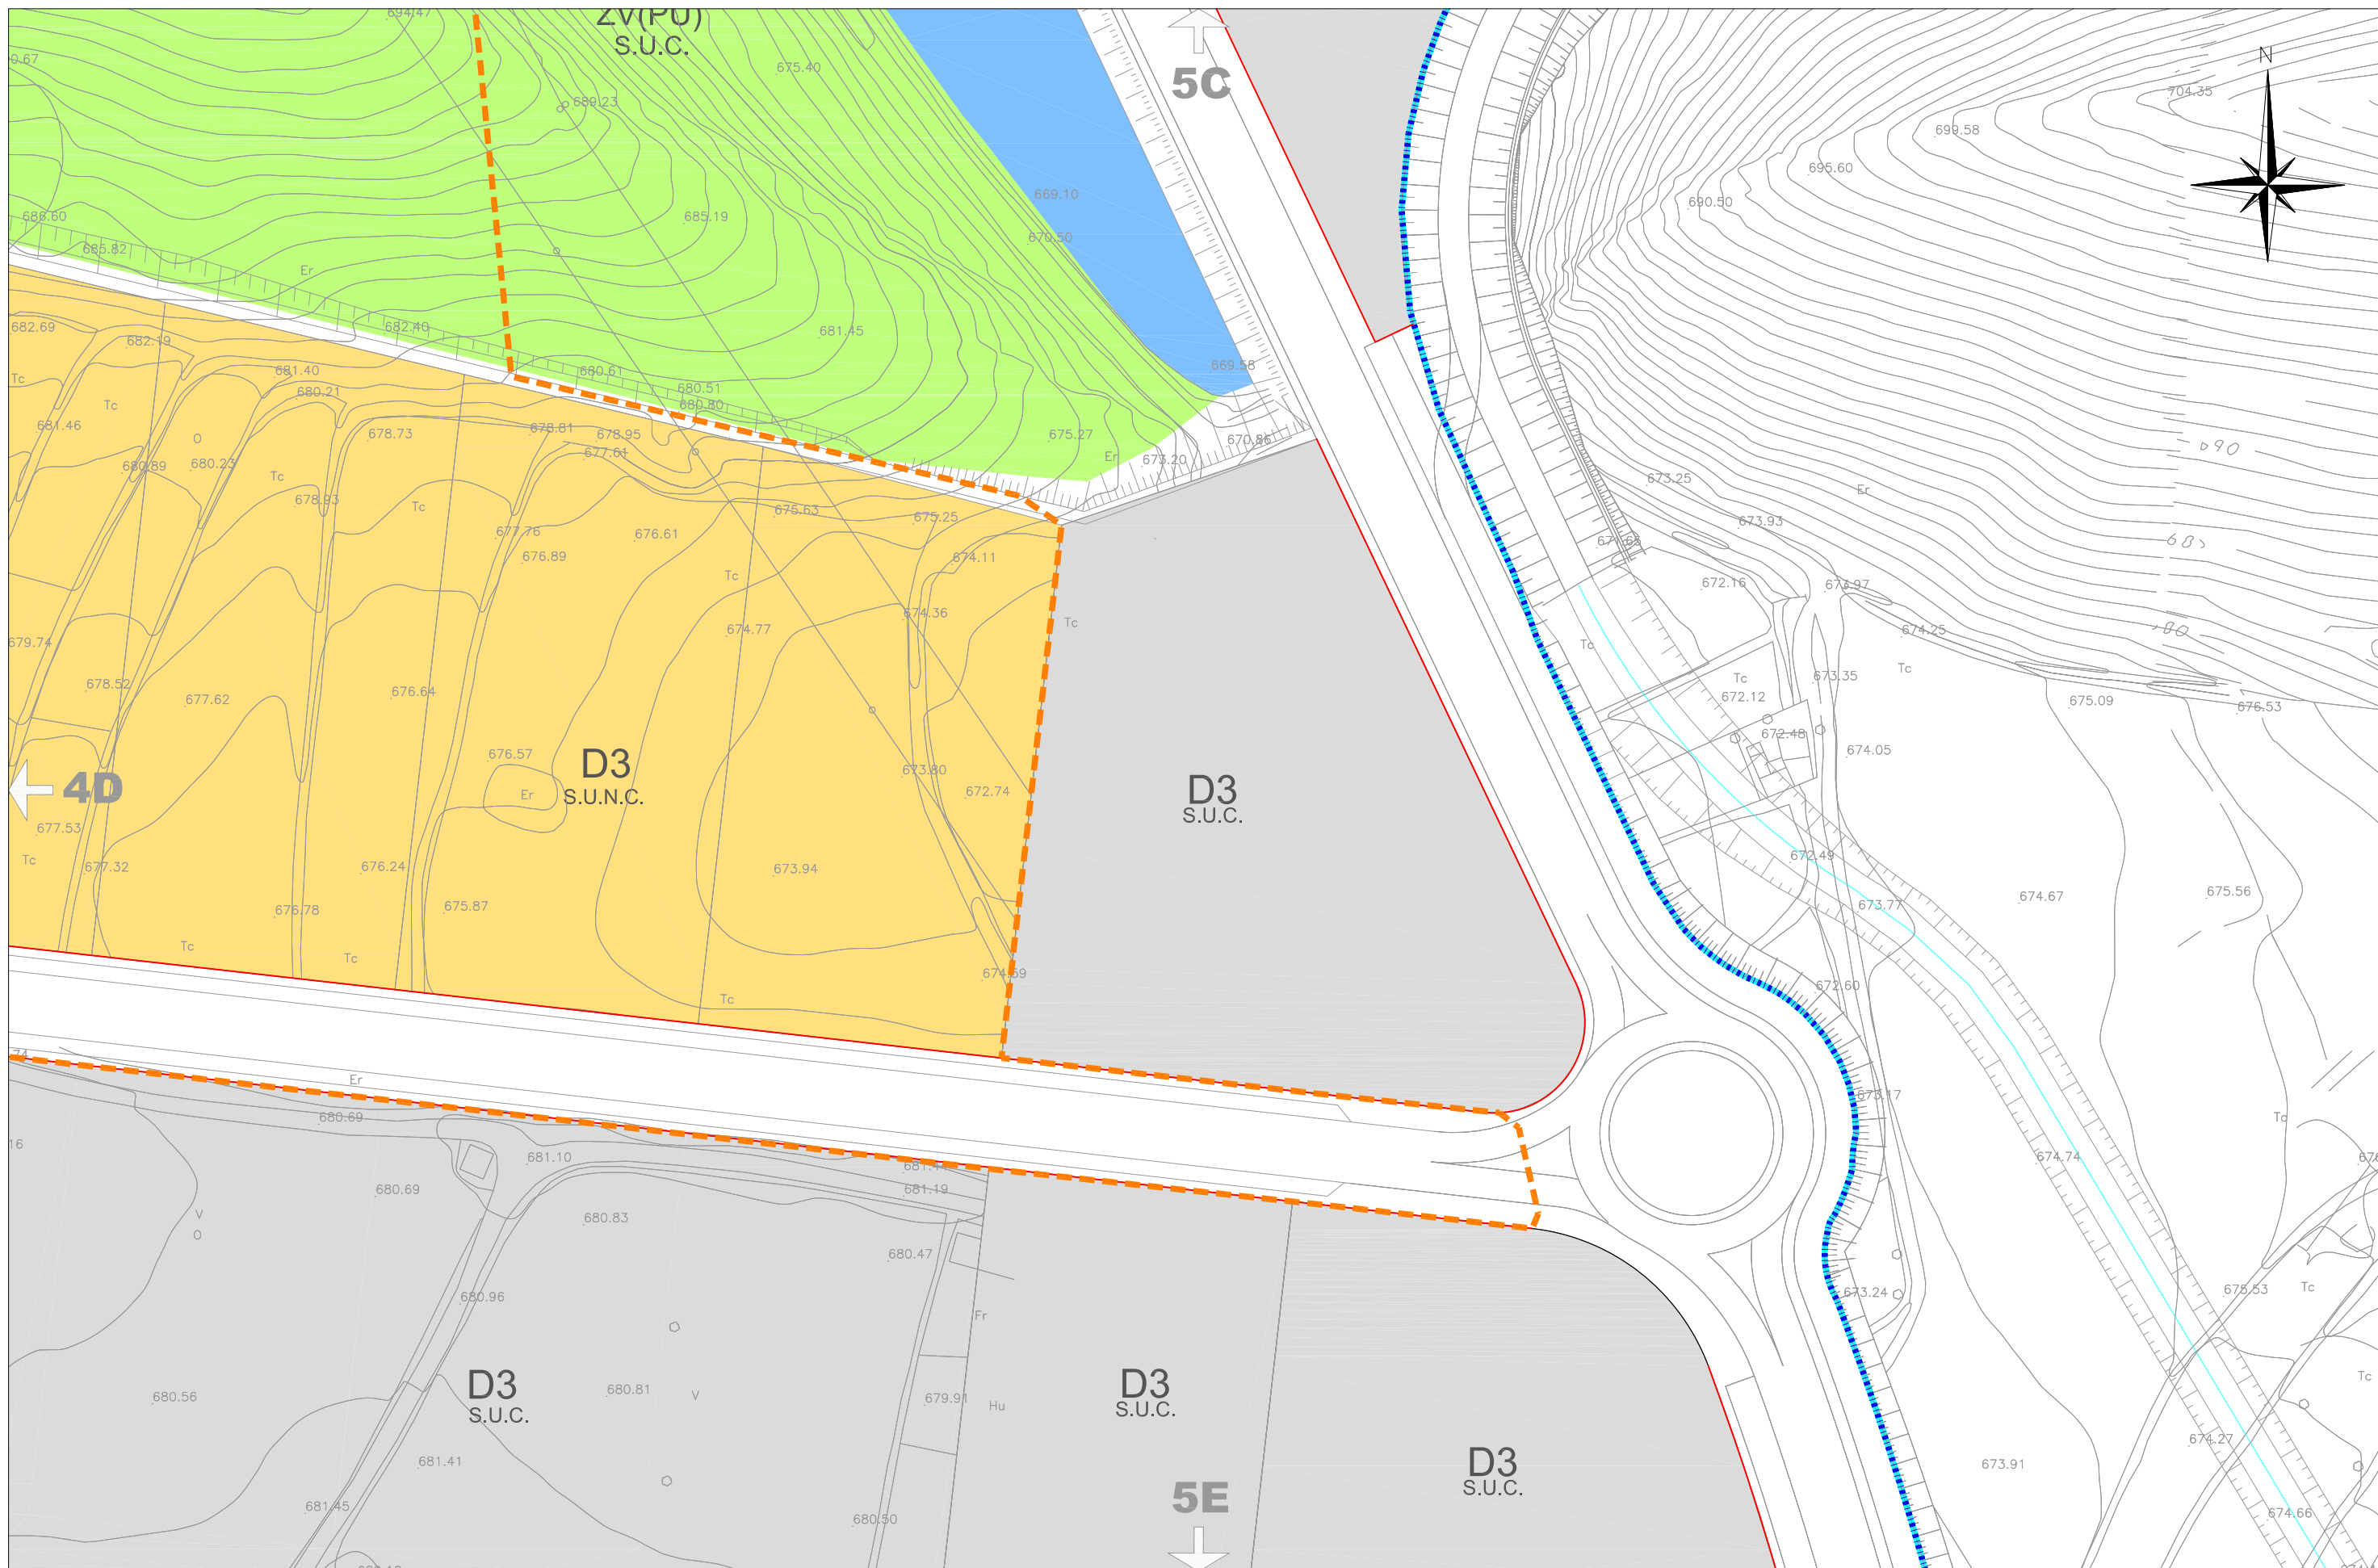

EXCMO. AYUNTAMIENTO DE ANDORRA

ENERO 2007




EQUIPO REDACTOR :

ENRIQUE GARCÍA VICENTE, ingeniero de caminos
 ANA MONTERO GARCÍA, ingeniero de caminos
 MIGUEL ÁNGEL LAURENZANA MARTINS, arquitecto
 MIGUEL ANDRÉS PÉREZ CUBERO, master urbanismo
 JAVIER FRANCO ENGUIITA, economista

JOSÉ ANTONIO GARCÉS NOGUÉS, abogado
 JAVIER YAGÜE PASCUAL, abogado
 JORGE ABAD GARCÍA, biólogo
 JESÚS MATEO LÁZARO, geólogo
 ANA ABAD SÁEZ, delineante

POR EL EQUIPO REDACTOR:

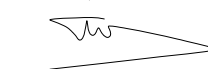

ENRIQUE GARCÍA VICENTE

REVISIÓN DEL PLAN GENERAL DE ORDENACIÓN URBANA ANDORRA (TERUEL)

PLANO:

ORDENACIÓN SUELO URBANO CLASES Y USOS DEL SUELO

ESCALA : 1:1000 ORIGINAL UNE-A3

Nº PLANO:

O 3.1

HOJA:

D-5